


План на отп. +0,050



Всего по комнатам:

S = 69.45 м.кв.

S = 80.3 м.кв.

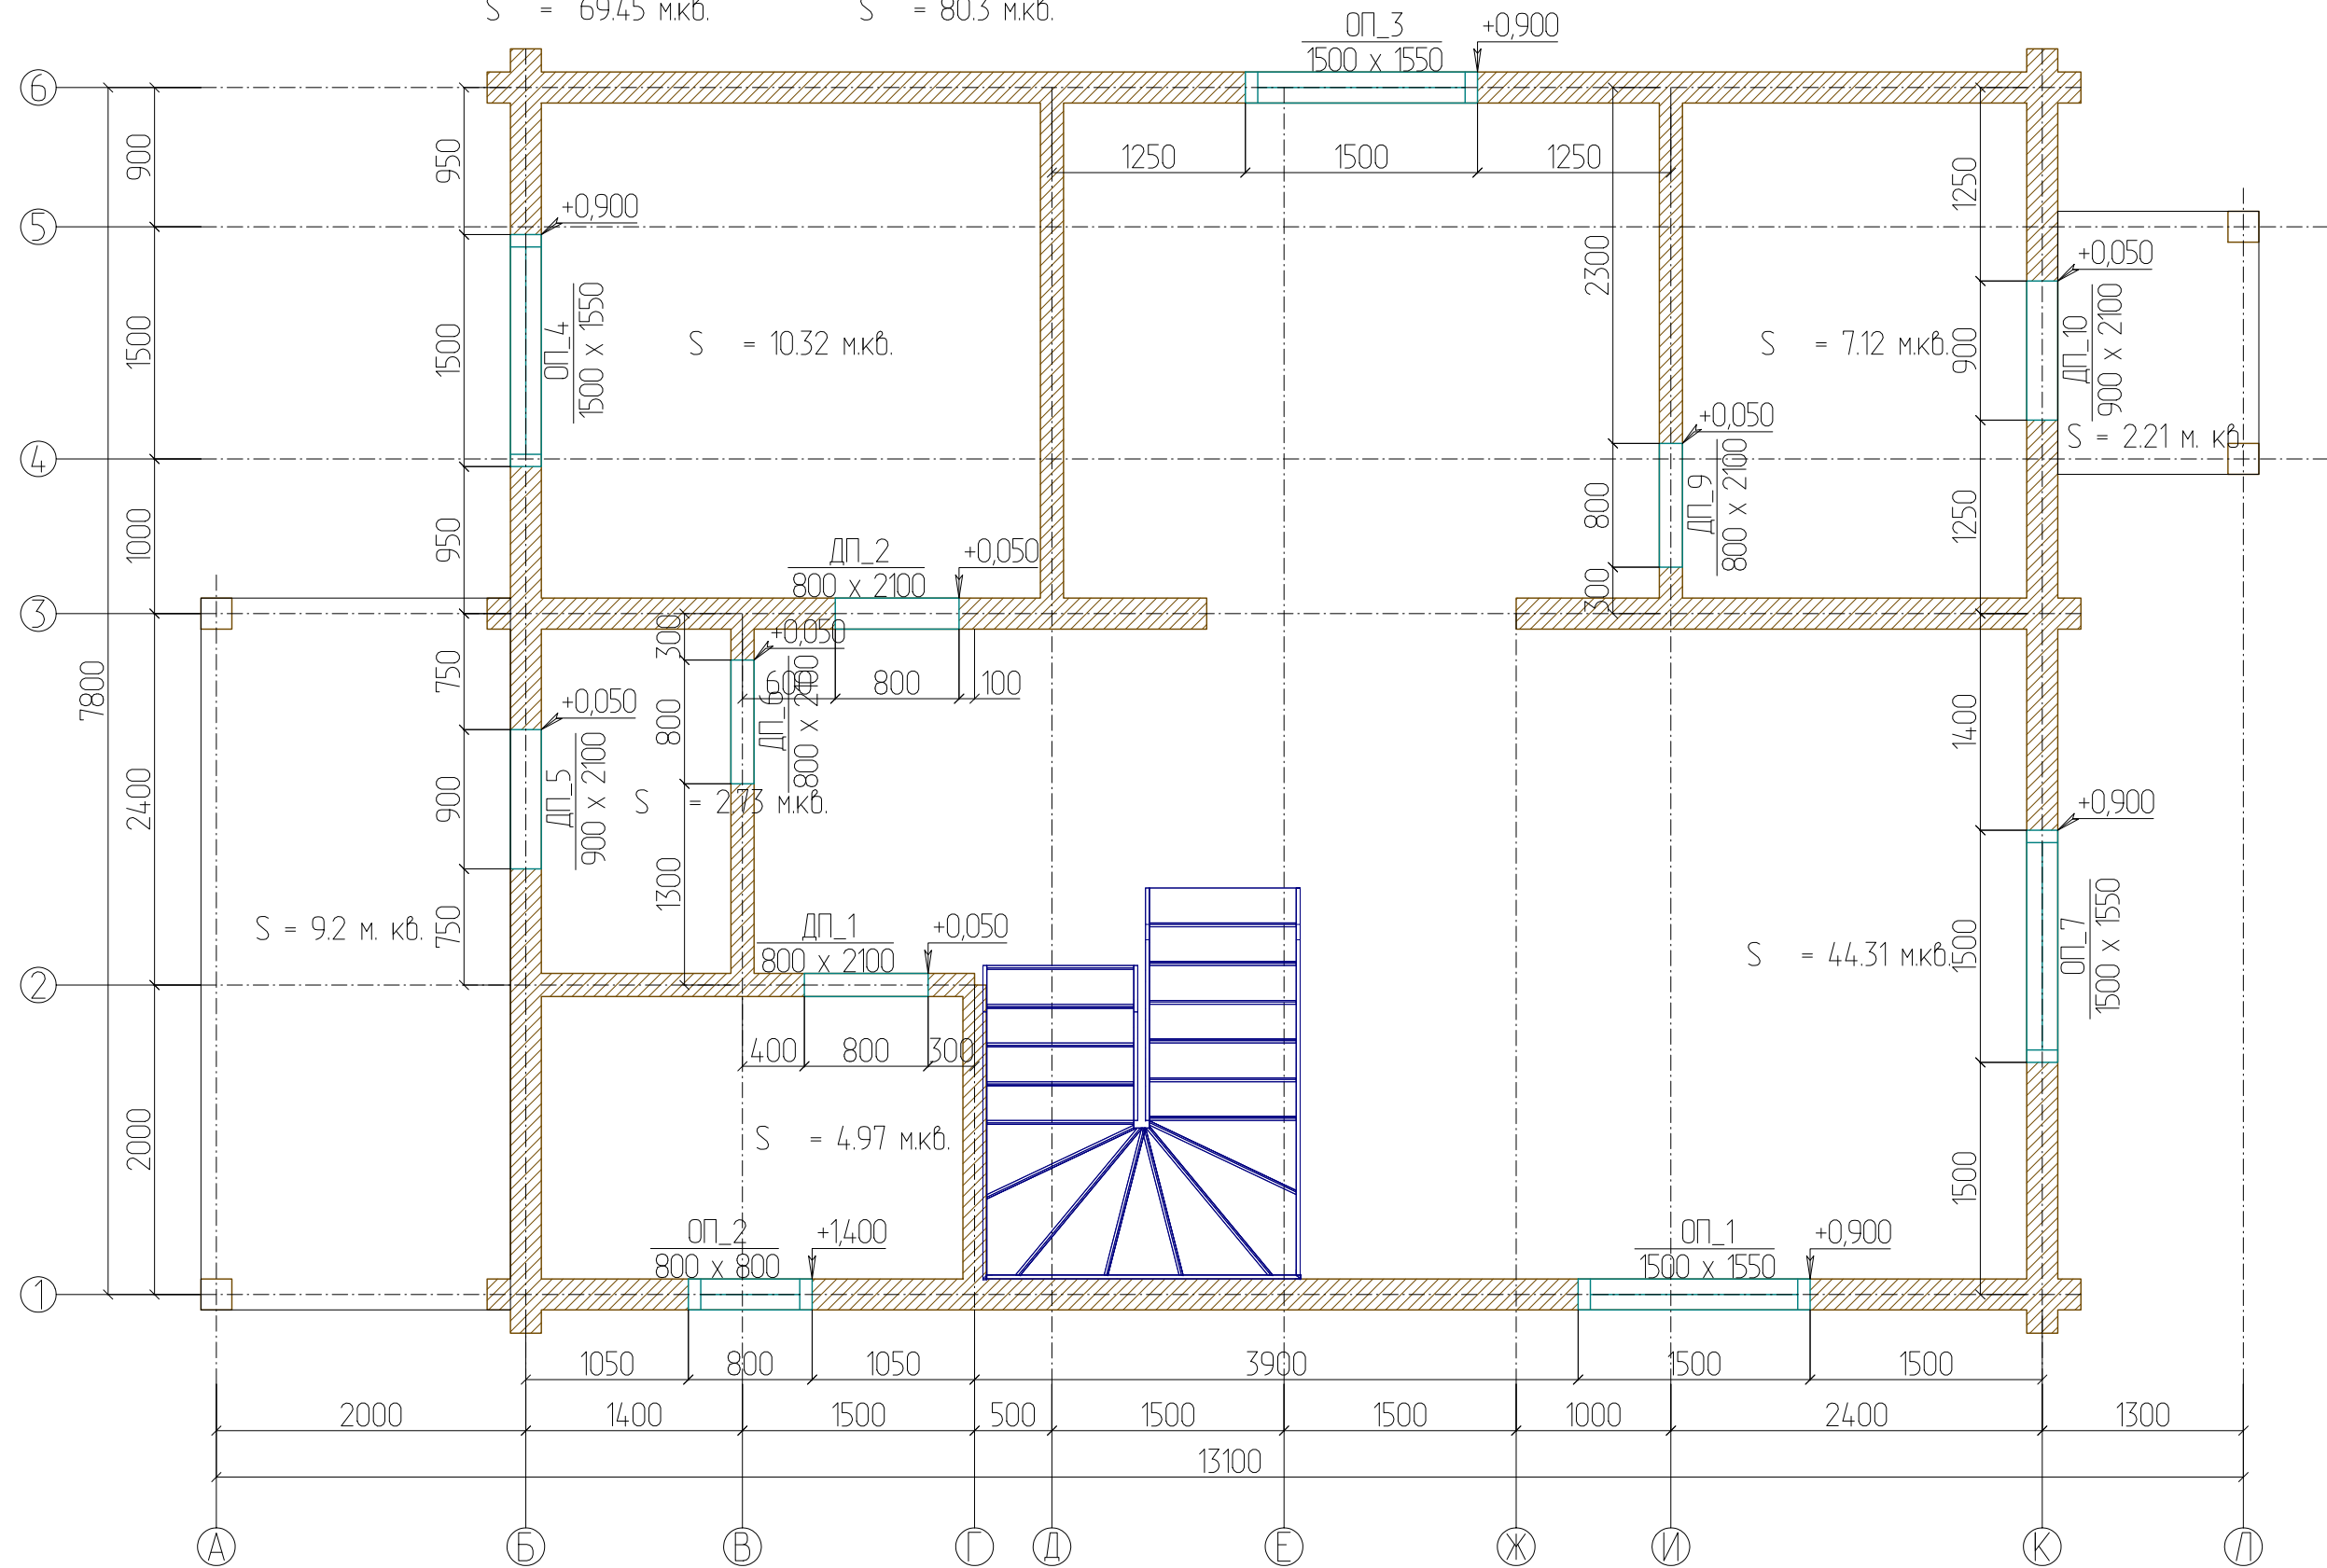

План на отп. +3,200



Всего по комнатам:
 $S = 69.3$ м.кв.

$S = 80.3$ м.кв.

