


# План на отп. 0,000



Всего по комнатам:

S = 36.66 м. кв.

S = 43.59 м. кв.

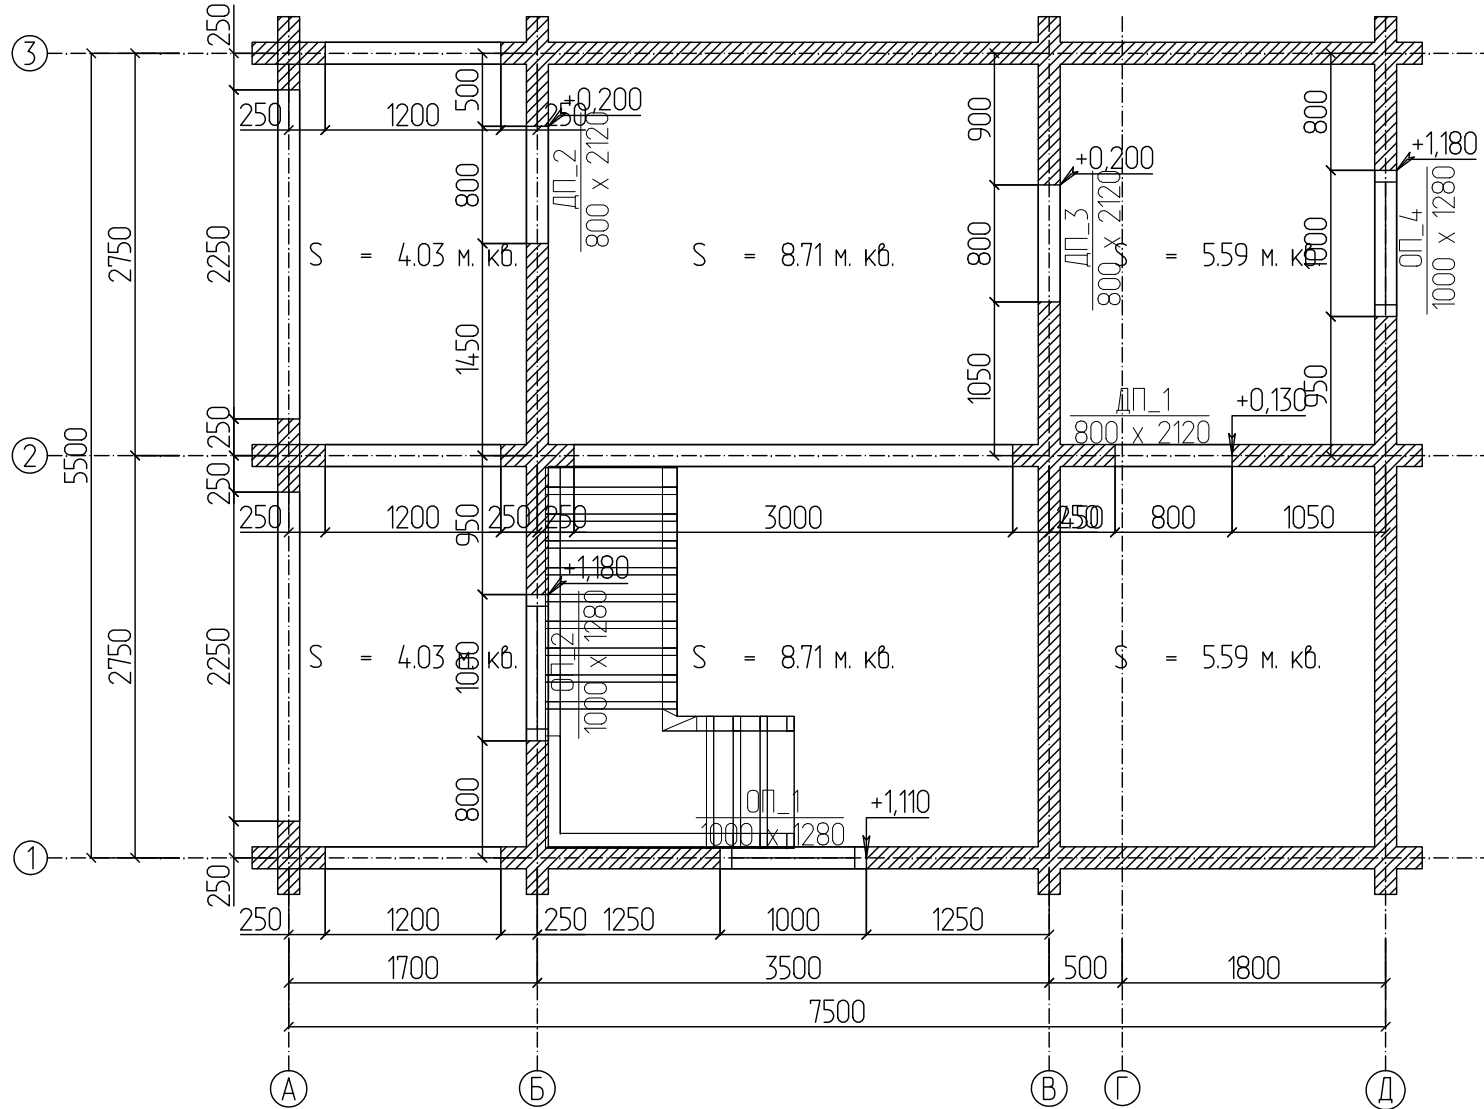

# План на отп. +3,100



S = 33.91 м. кв.

Всего по комнатам:

S = 29.4 м. кв.

