


# План на отм. 0,000

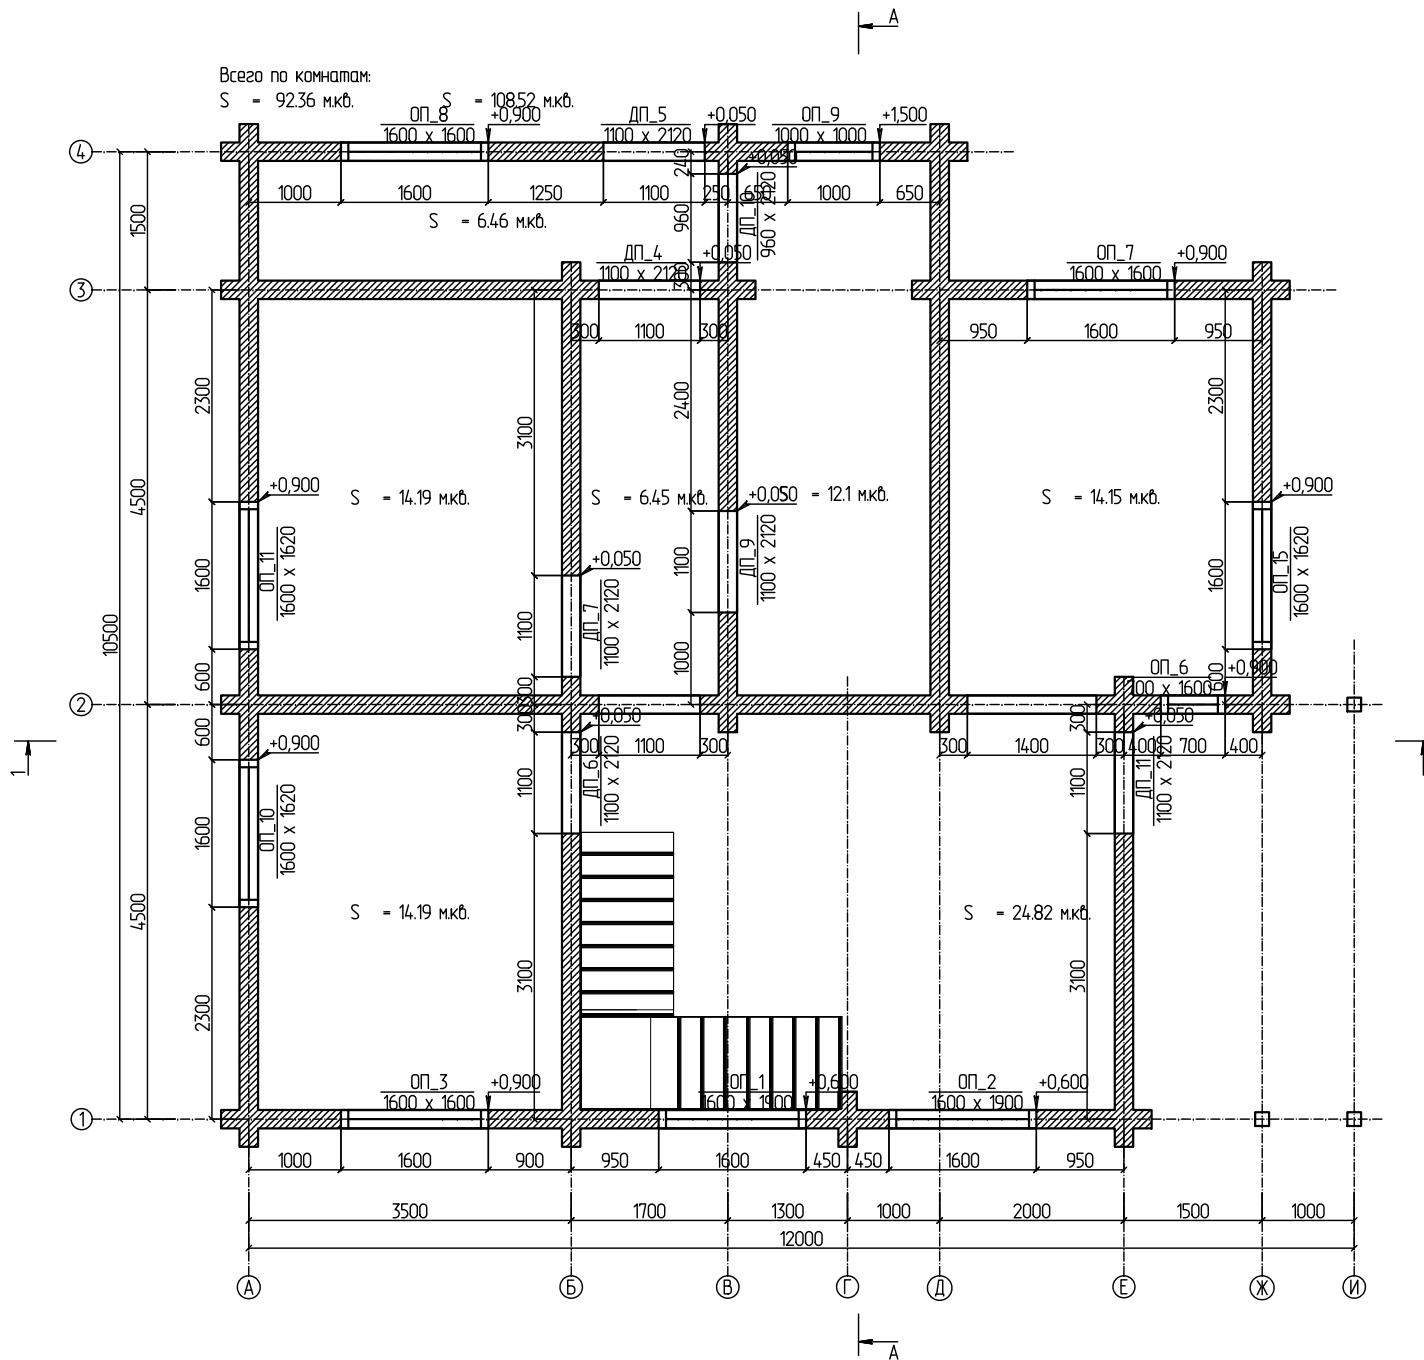

# План на отм. +3,200

Всего по комнатам:  
 $S = 92.88$  м. кв.  $S = 109.7$  м. кв.

