


# План на отп. 0,000

Всего по комнатам:

$S = 33.87$  м.кв.

$S = 39.37$  м.кв.

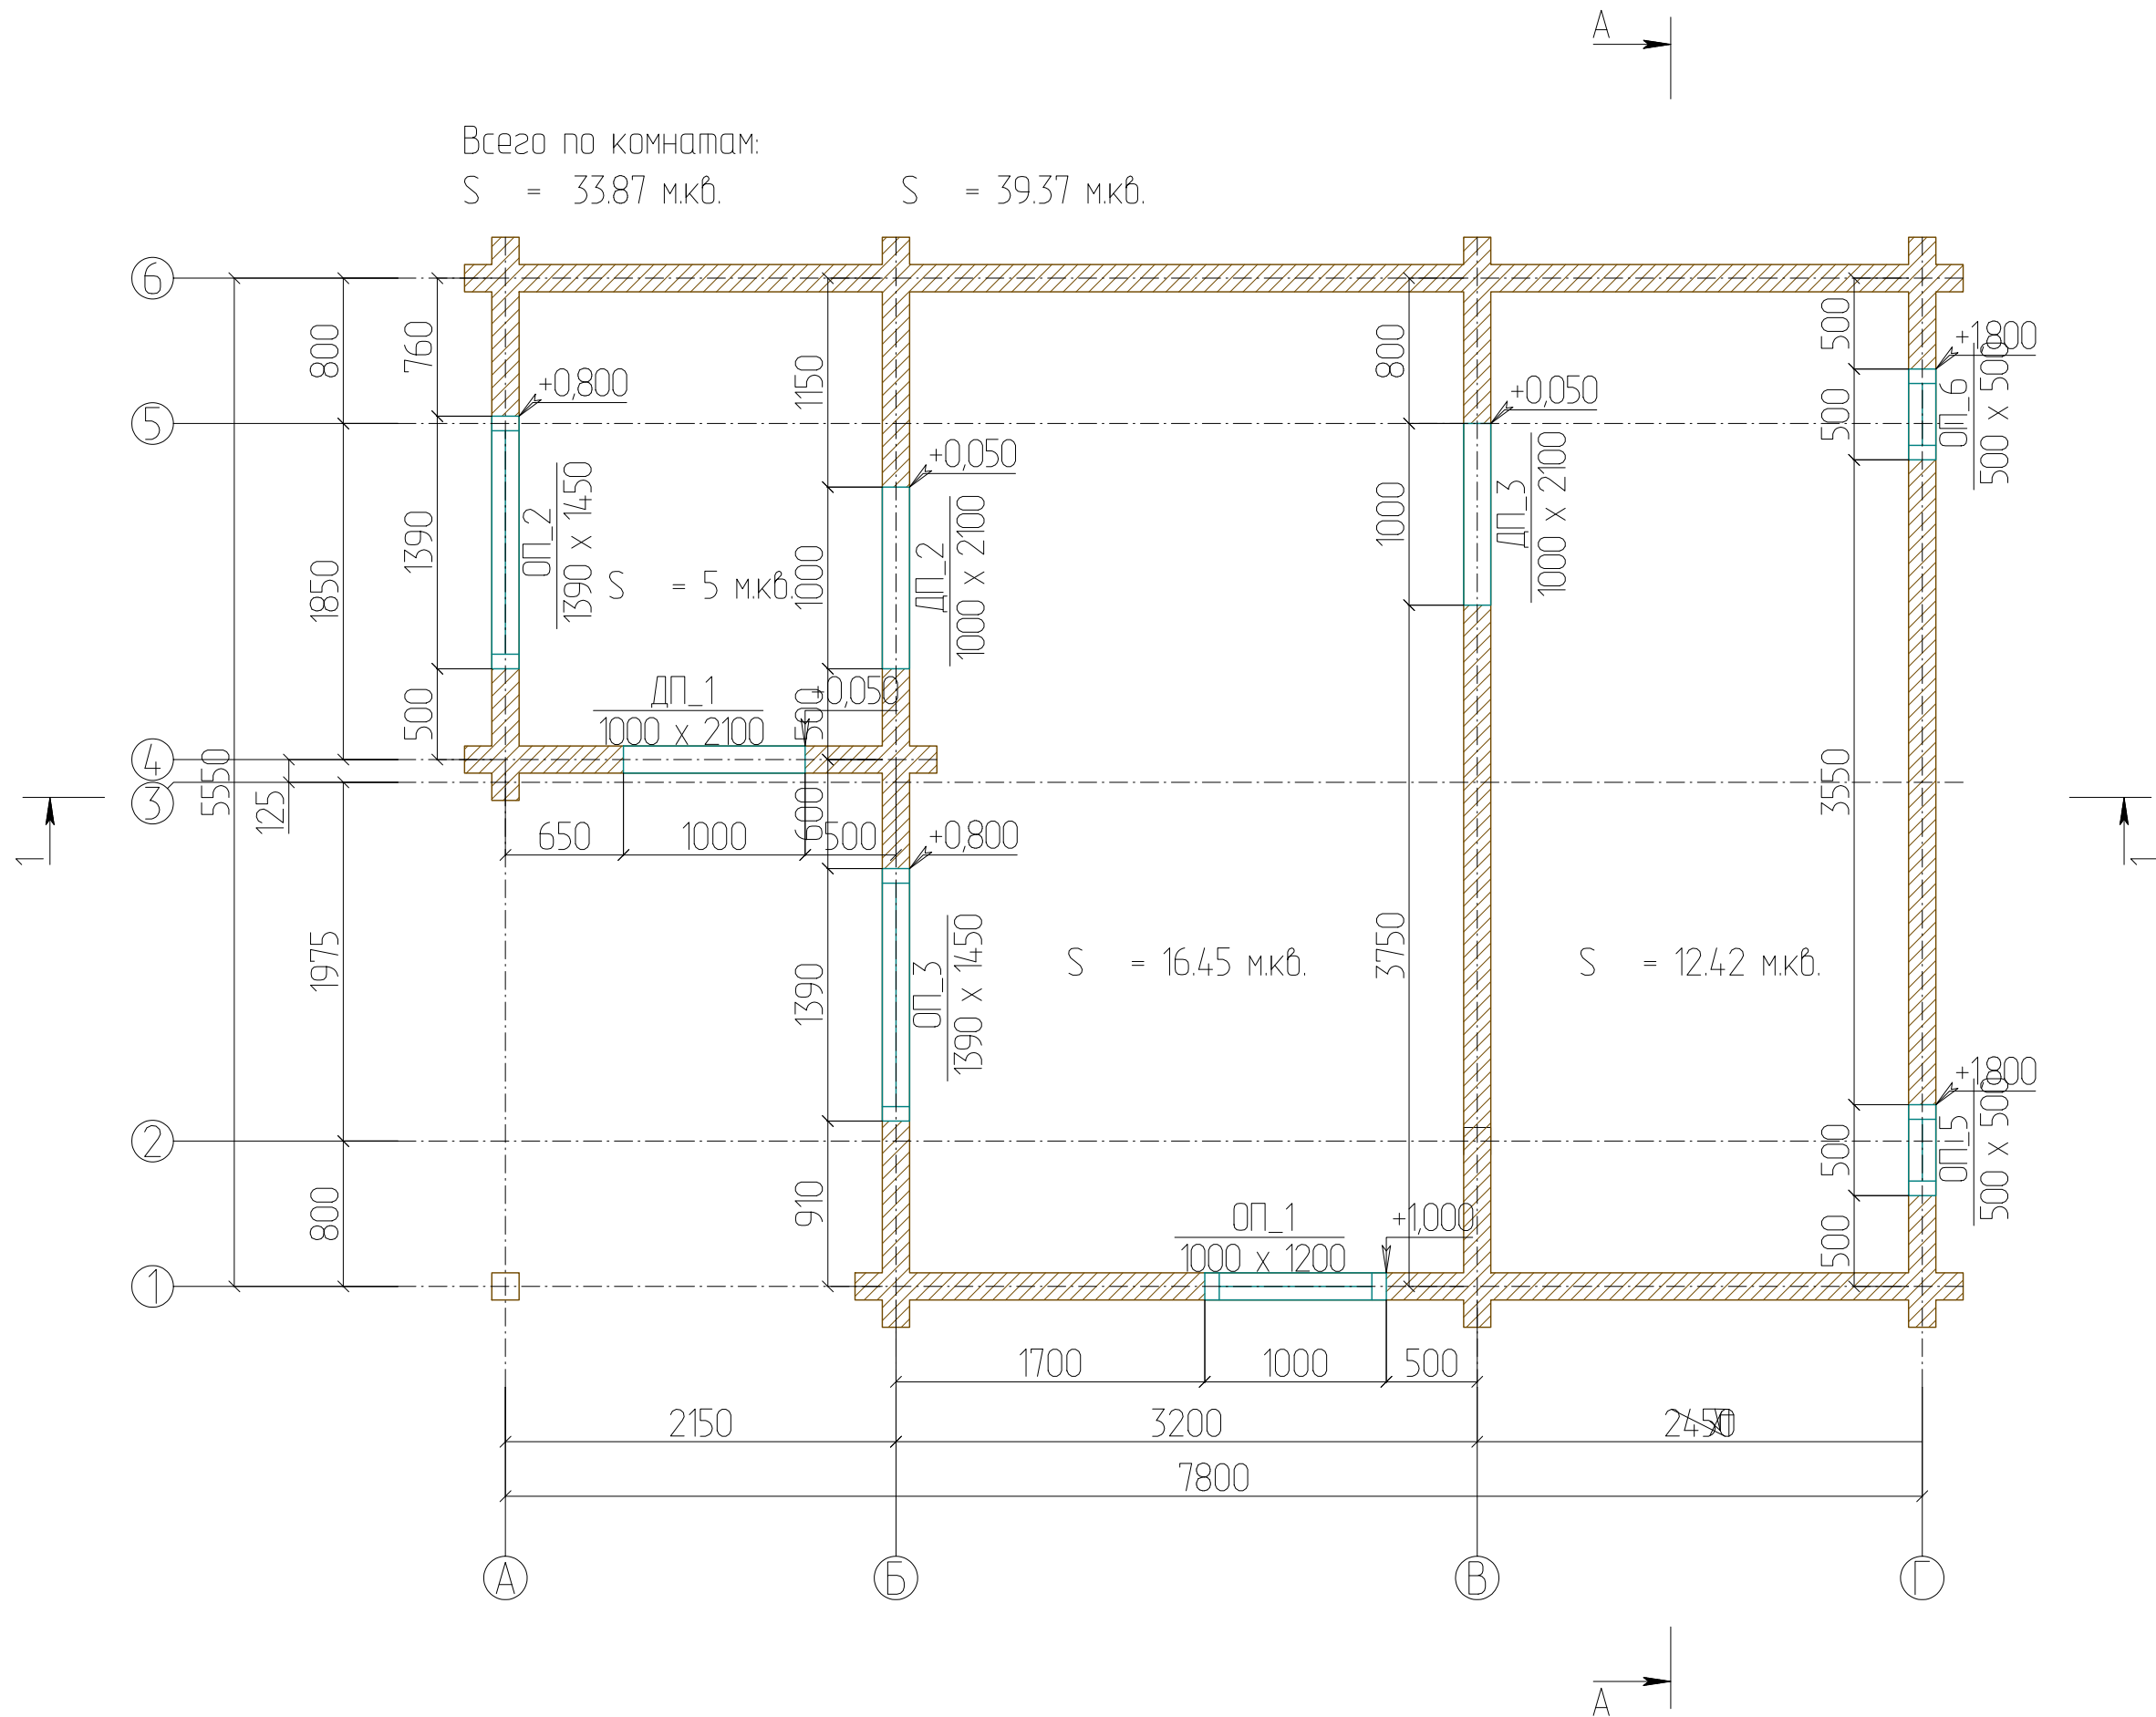

# План на отп. +2,900

Всего по комнатам:  
 $S = 29.68 \text{ м.кв.}$

$S = 33.78 \text{ м.кв.}$

