


План на отп. 0,000

Всего по комнатам:
 $S = 37.03$ м.кв. $S = 55.45$ м.кв.

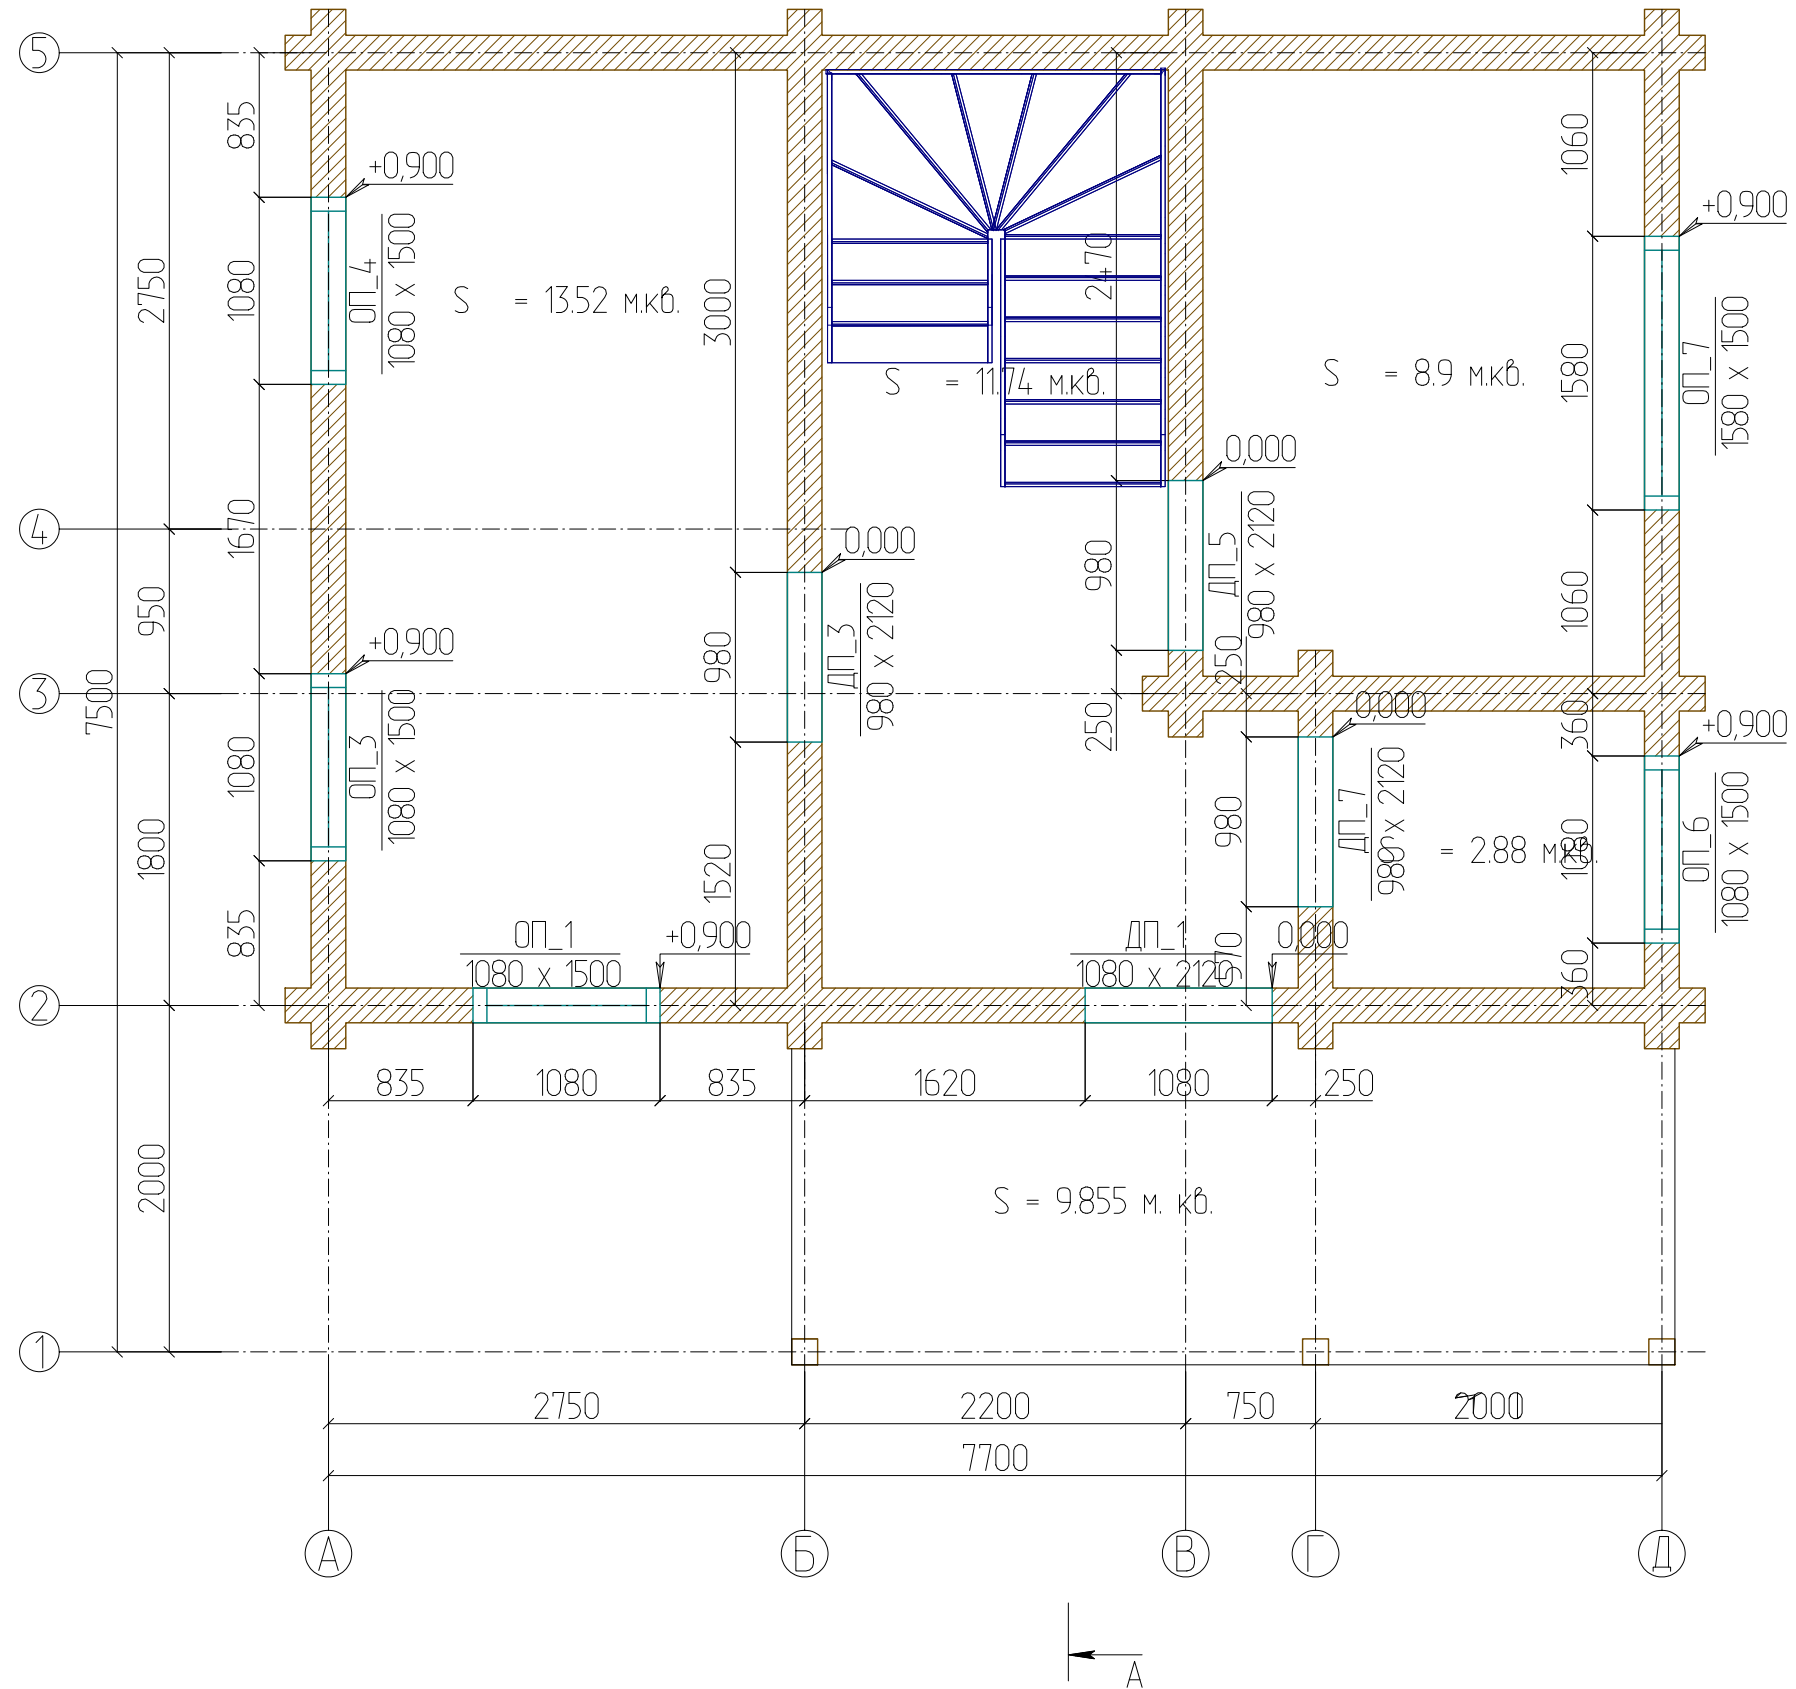

План на отп. +2,950

