


План на отп. 0,000

$S = 84.65$ мкв.

Всего по комнатам:
 $S = 55.13$ мкв.

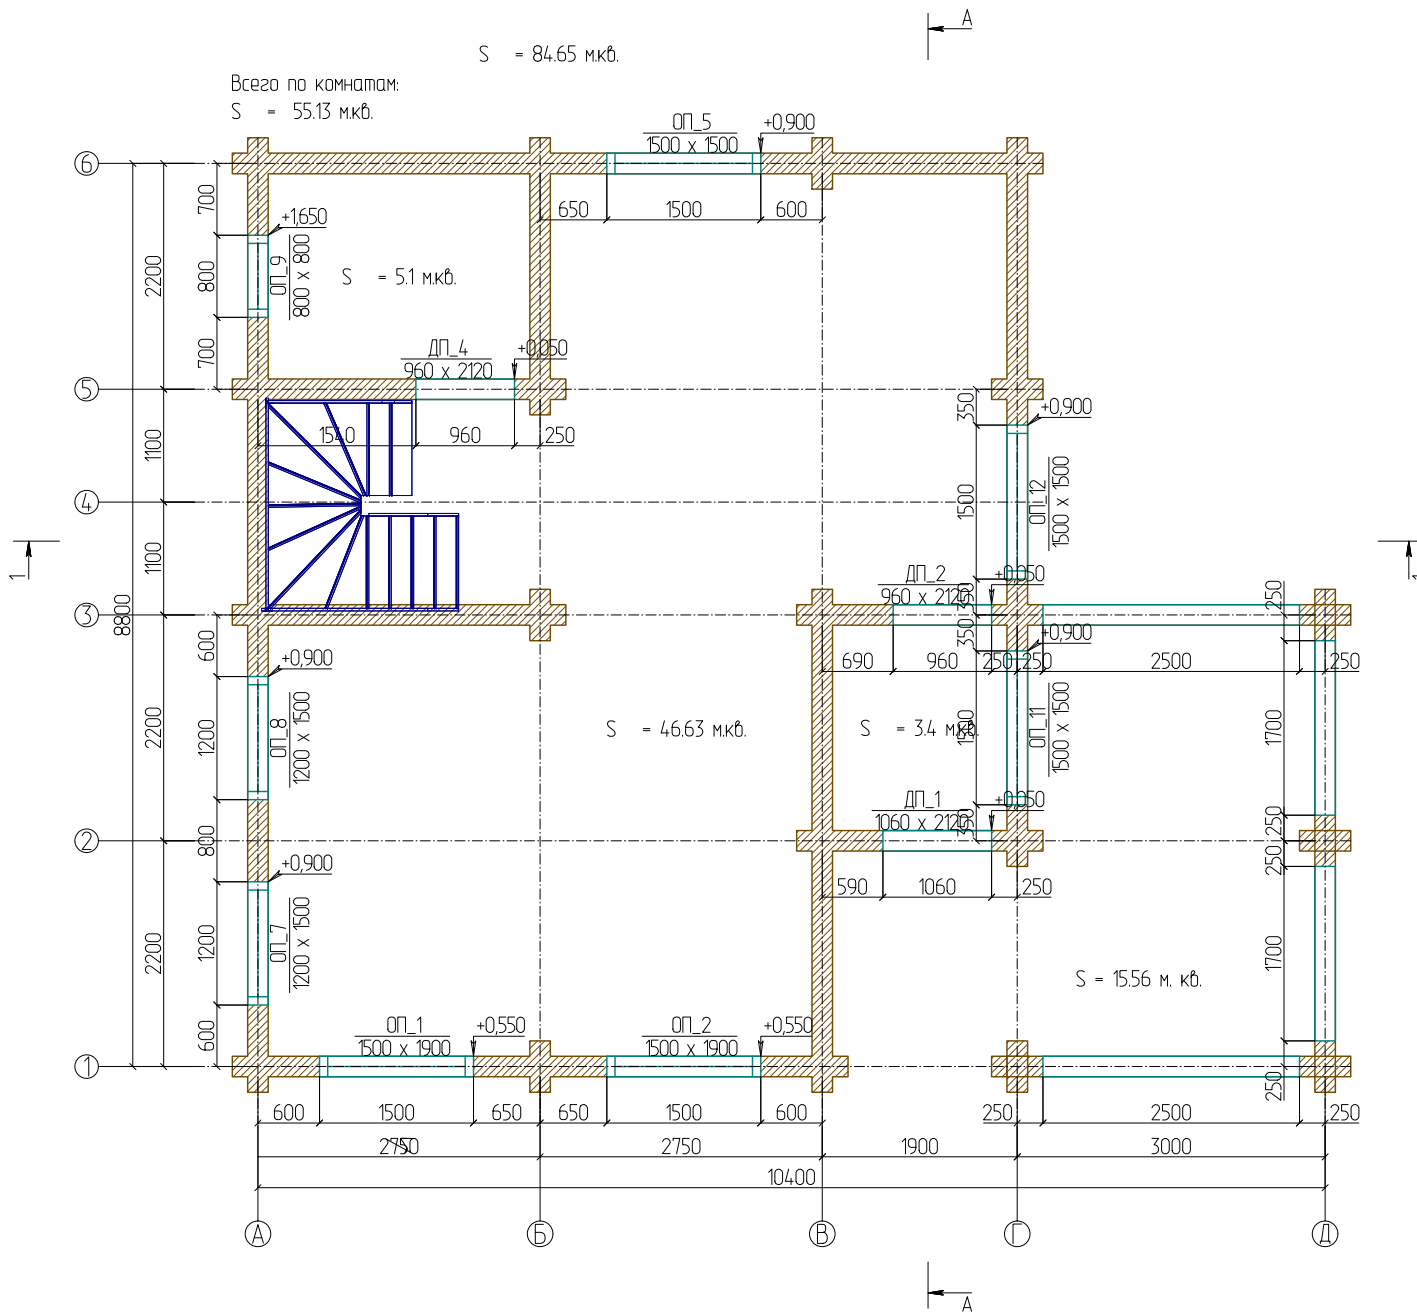

План на отм. +3,000

Всего по комнатам:

S = 53.76 мкв.

S = 65.17 мкв.

