


План на отп. 0,000

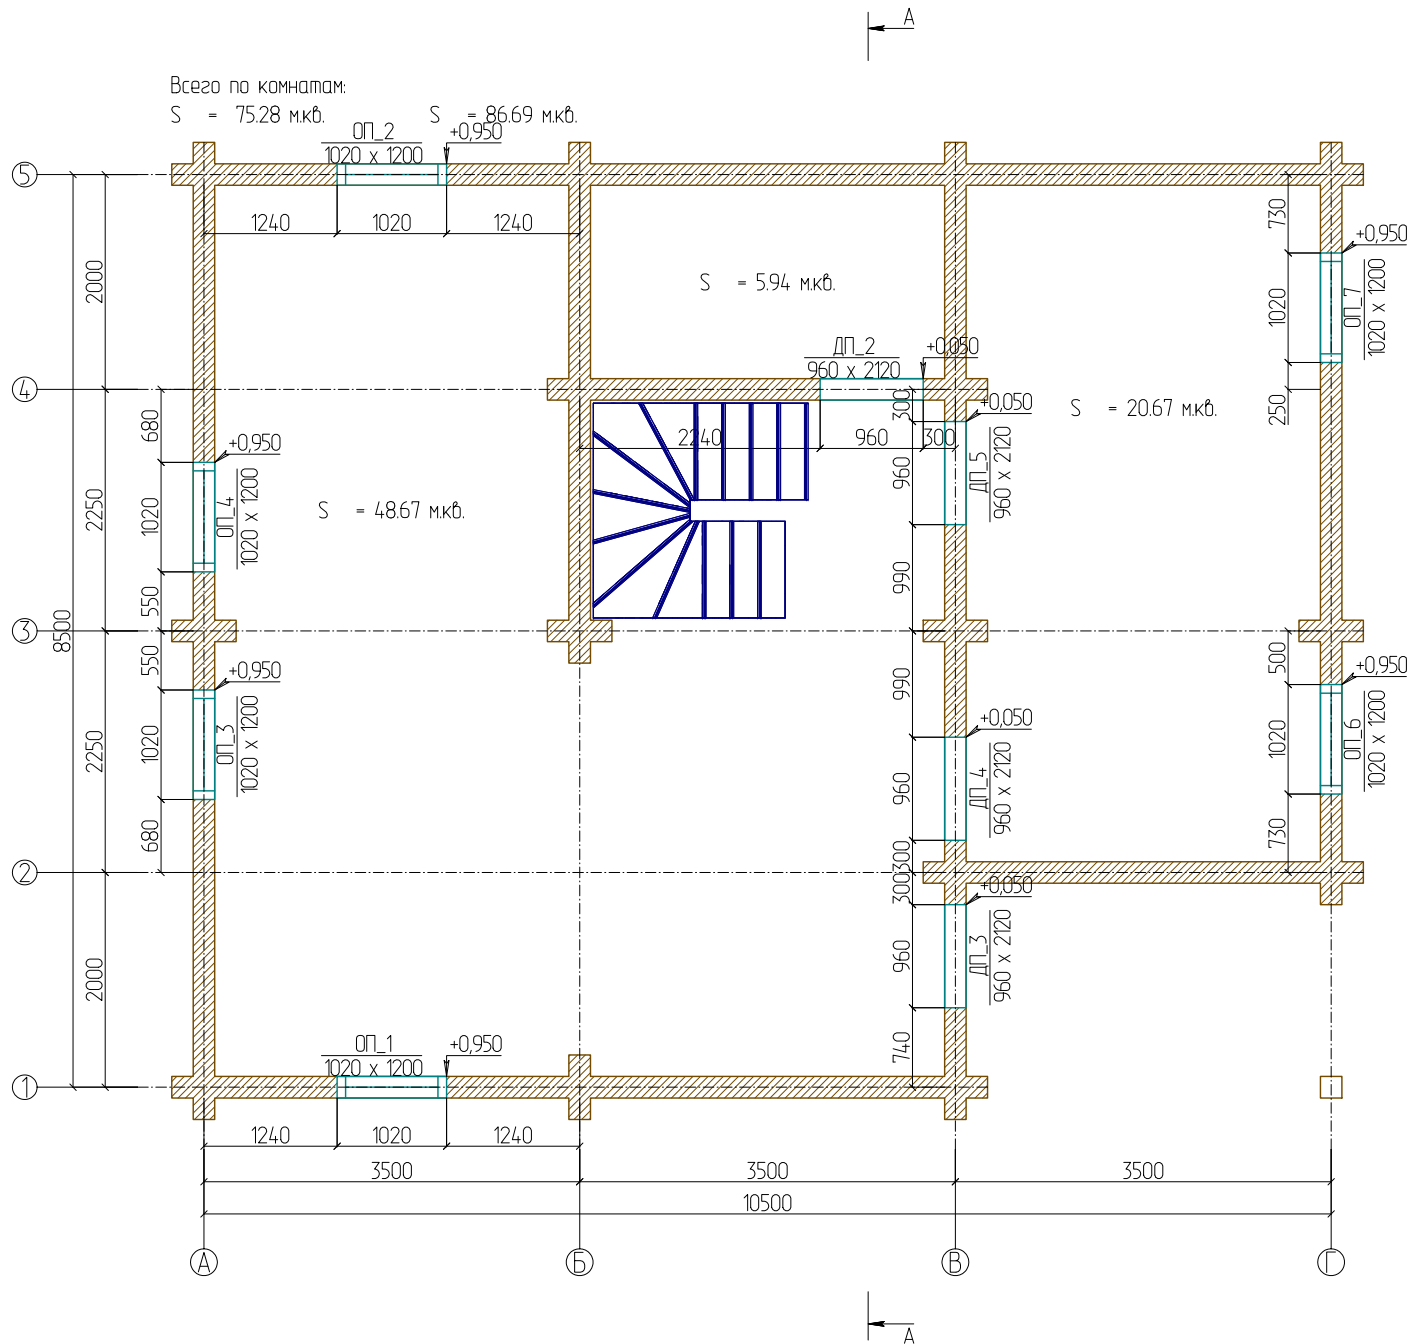

План на отп. +2,800

Всего по комнатам:
 $S = 8127$ м.кв.

$S = 93.97$ м.кв.

