


План на отп. +0,270

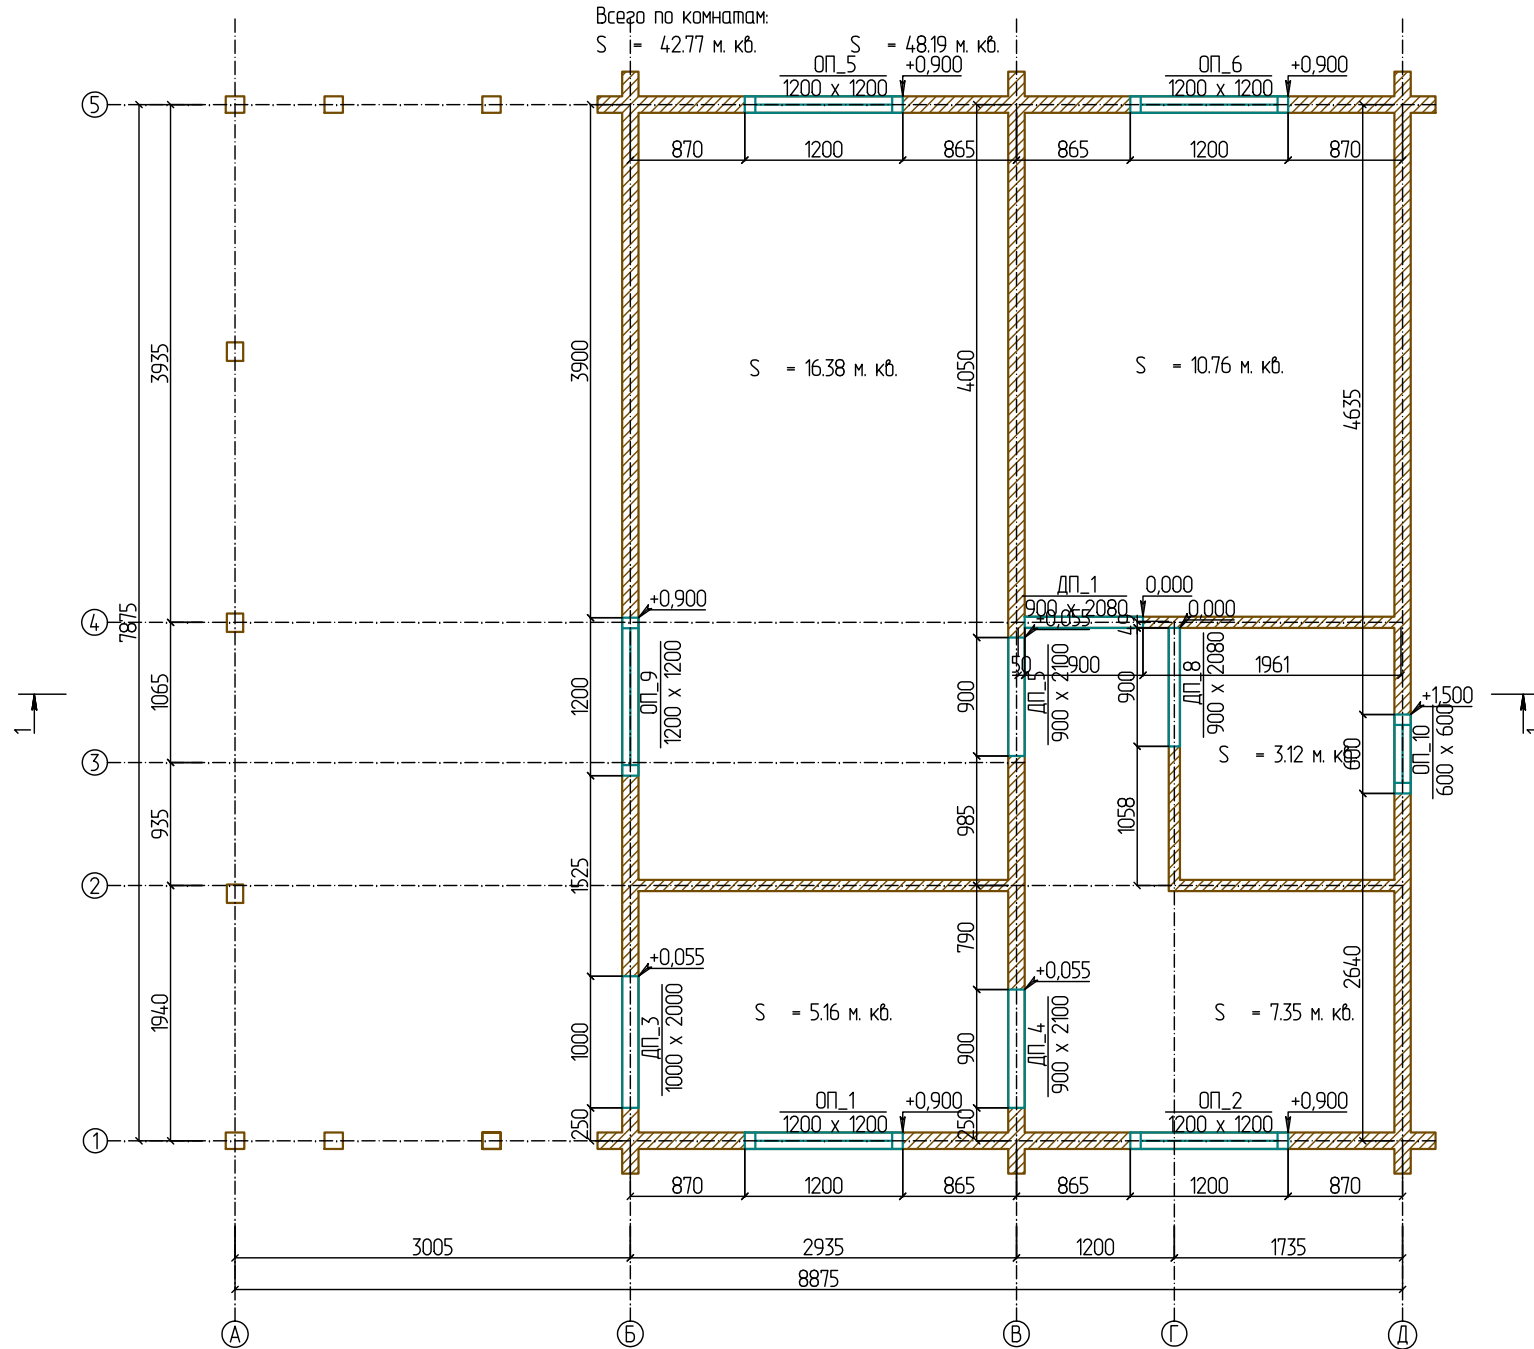

План на отм. +2,750

Всего по комнатам:
 $S = 42.77$ м. кв.

$S = 48.39$ м. кв.

