


# План на отм. +0,200

Всего по комнатам:  
S = 120.25 м.кв.

S = 135.28 м.кв.

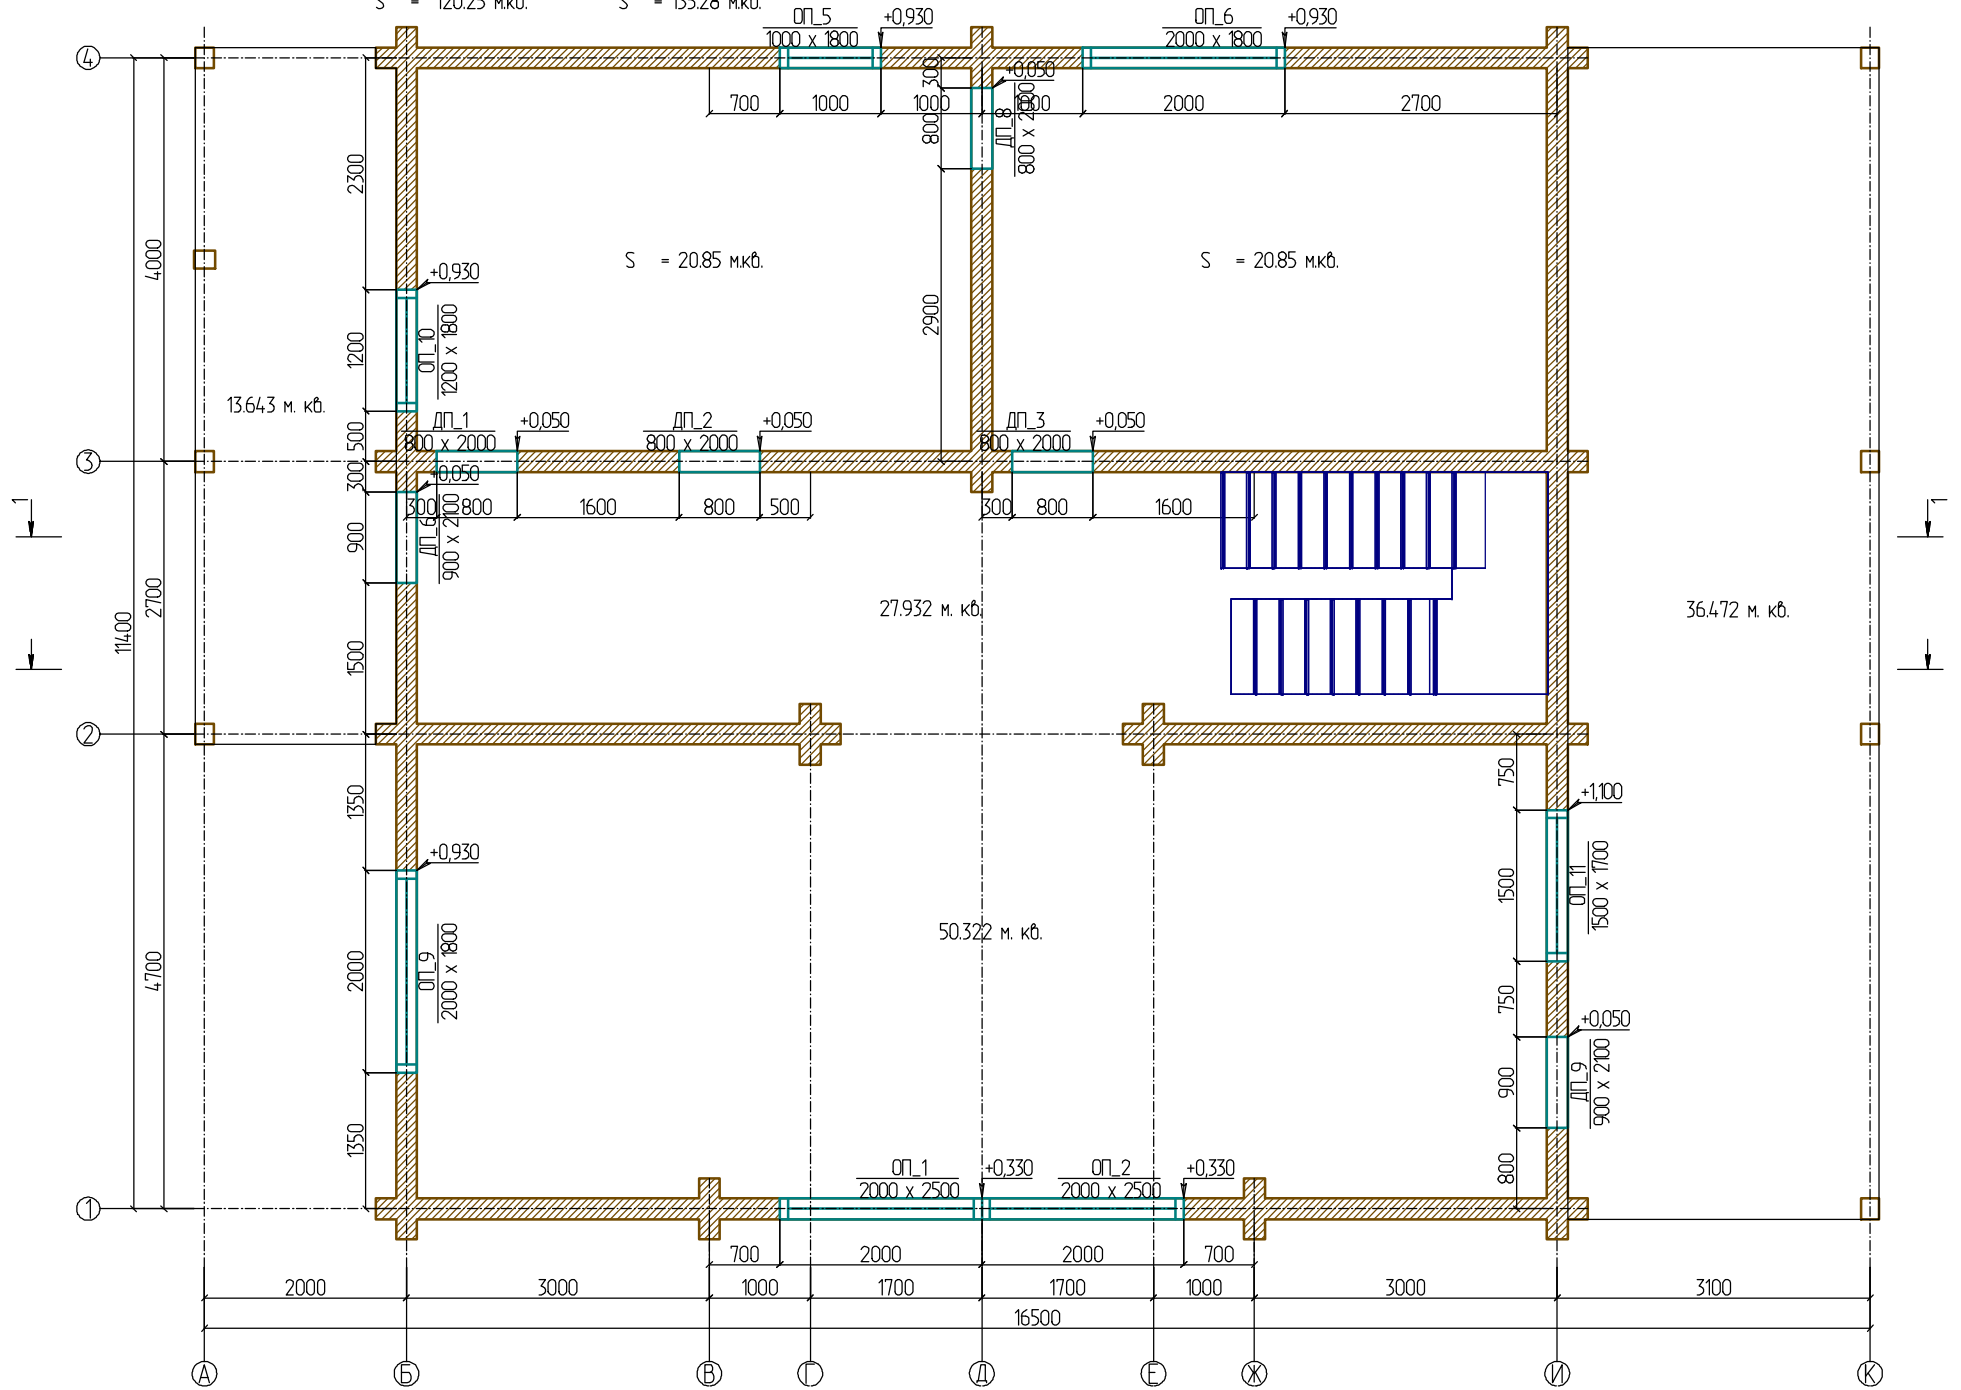

# План на отм. +3,500

Всего по комнатам:  
 $S = 120.64 \text{ м.кв.}$        $S = 135.69 \text{ м.кв.}$

